


P. DE LOCALIZACION
Esc: 1/2500



P. UBICACION
Esc: 1/500

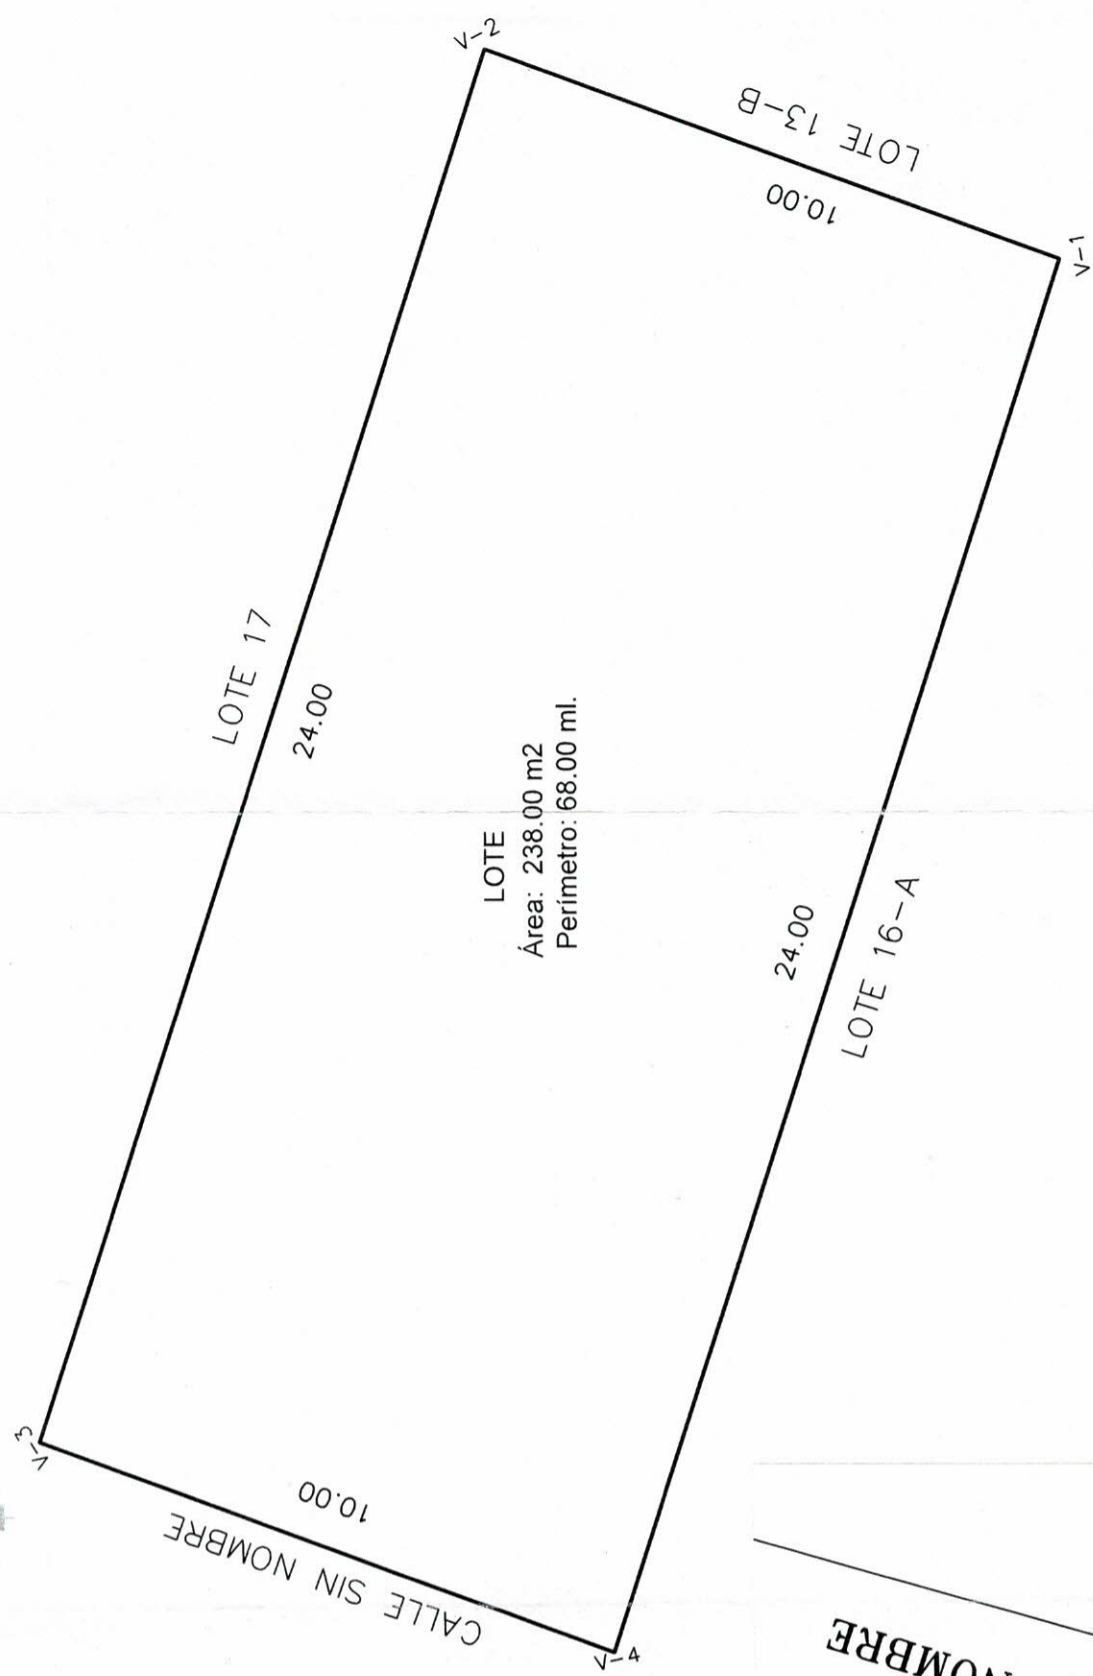

P. PERIMETRICO
Esc: 1/100

COORDENADAS UTM DEL LOTE			
DATUM HORIZONTAL: PSAD 56 ZONAL 18L			
ESTE	NORTE	VERTICE	DISTANCIAS
810275.2198	8509840.8811	V1 - V2	10.00
810278.6688	8509850.2675	V2 - V3	24.00
810301.5047	8509842.8837	V3 - V4	10.00
810298.0558	8509833.4973	V4 - V5	21.00

Oscar Escalante Choque
INGENIERO CIVIL
CIP: 85647

DATOS GENERALES DEL LOTE

Planos	: PERIMETRICO, UBICACION Y LOCALIZACION
Propietarias	: SR. FREDI DANIEL CHACON PAUCAR Y SR. HERLYN AUGUSTO CHACON PAUCAR
Ubicación	: URBANIZACION PICHOC
ESCALA:	DISTRITO: ANTA
FECHA:	PROVINCIA: ANTA
	DEPARTAMENTO: CUSCO
	INDICADAS: MARZO 2019

PU-01